



FACADE EST

VILLA MARGHERITA

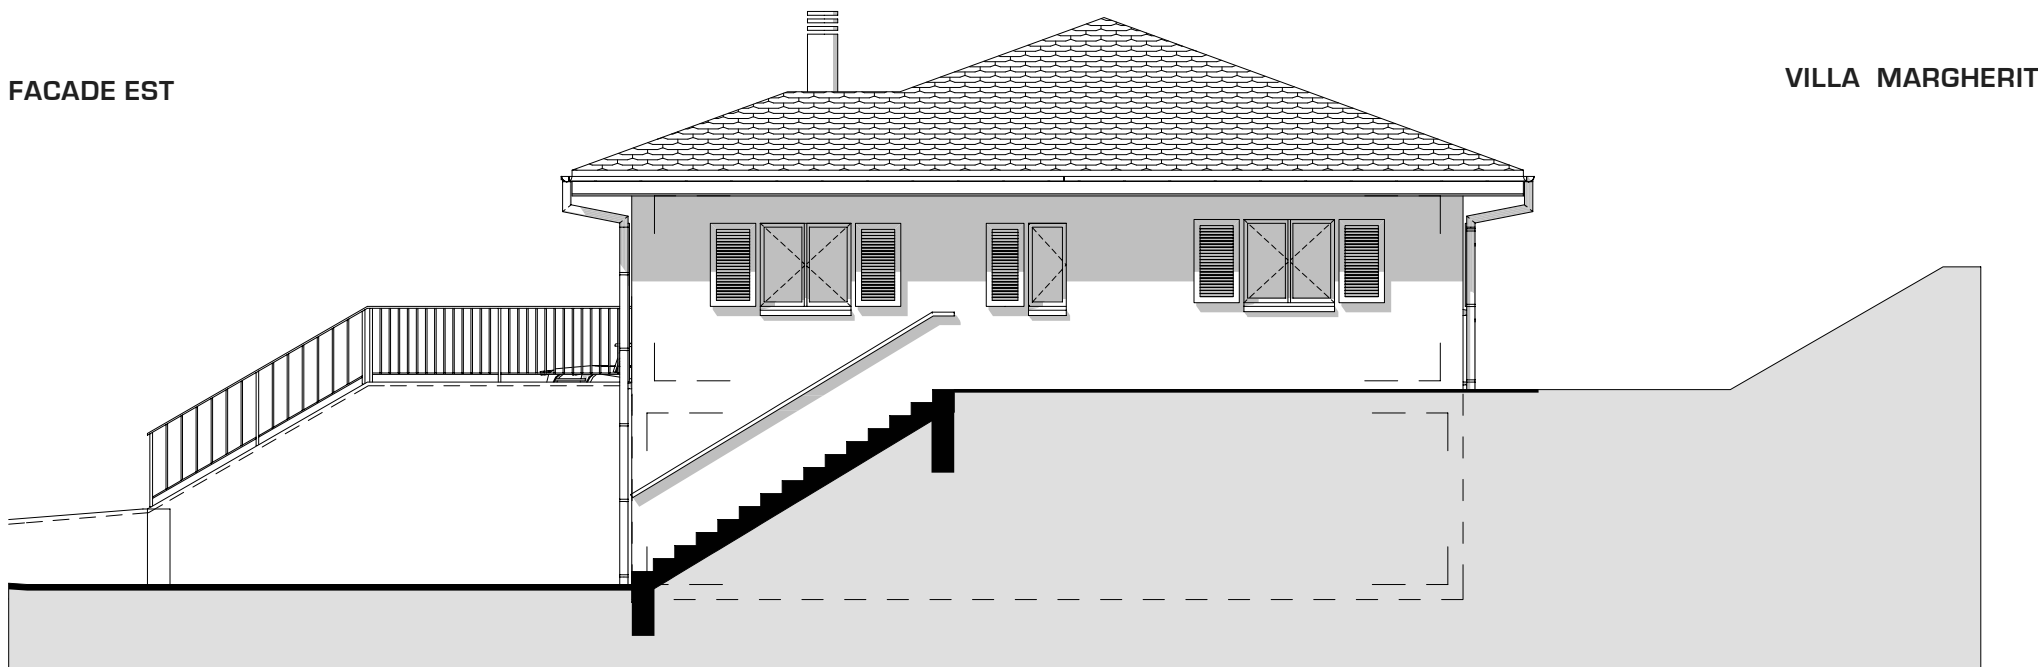

FACADE OUEST

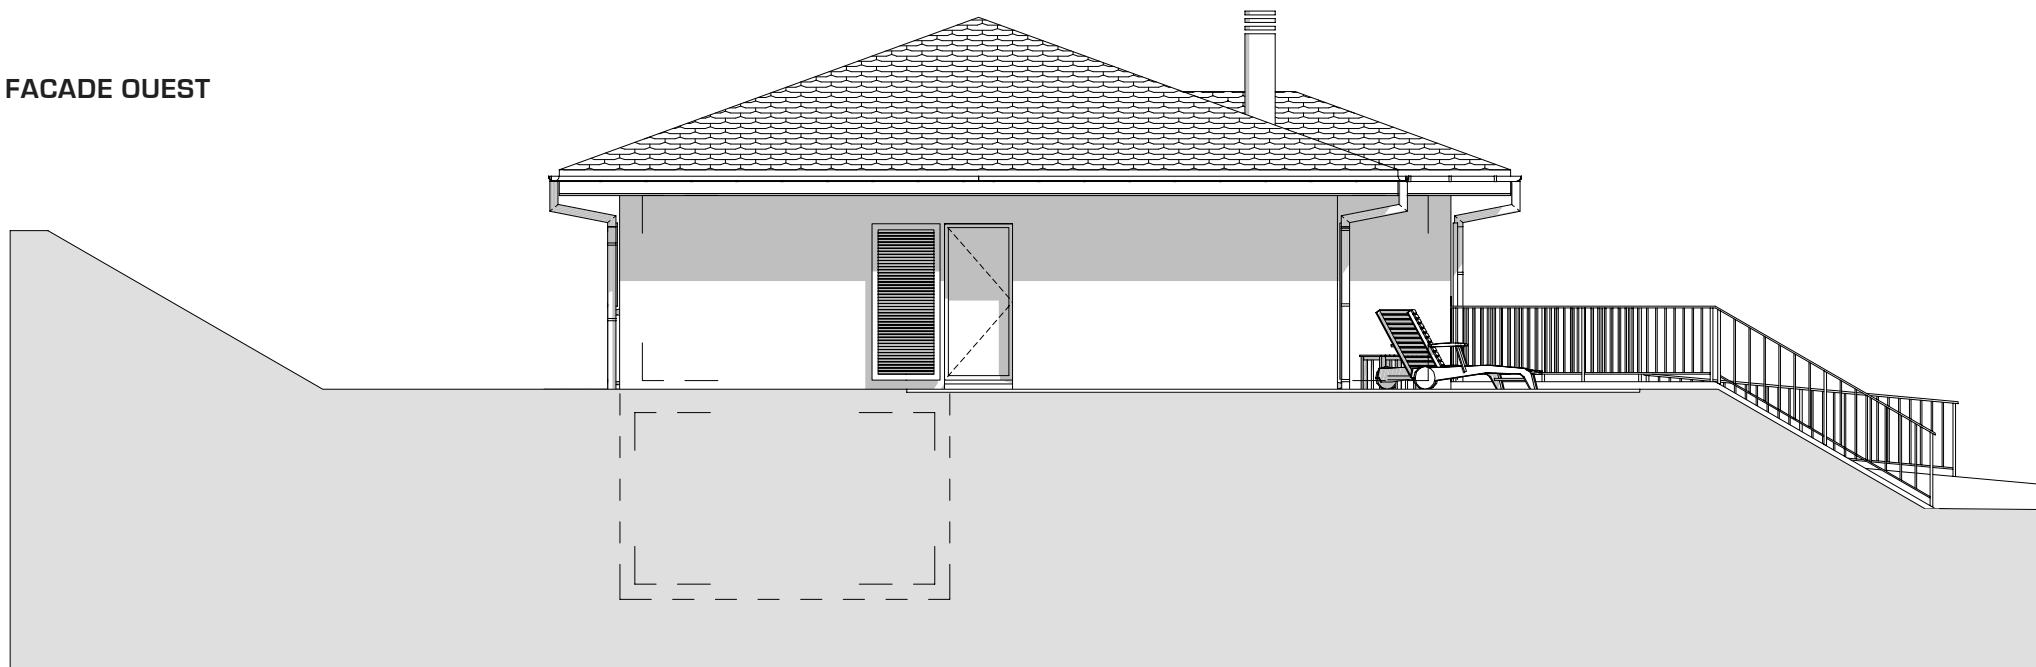

Bureau d'Architecture TROVATELLI Ferdinand
Ch. de l'Union 6 - CP 268
1008 Prilly
T 021 625 25 47
F 021 625 57 55
M architecture@trovatelli.ch

FACADES EST ET OUEST

ECHELLE : 1-100